



PITUUSLEIKKAUS:  
MITTAKAAVA: 100 / 1000

Koskenkorvankuja

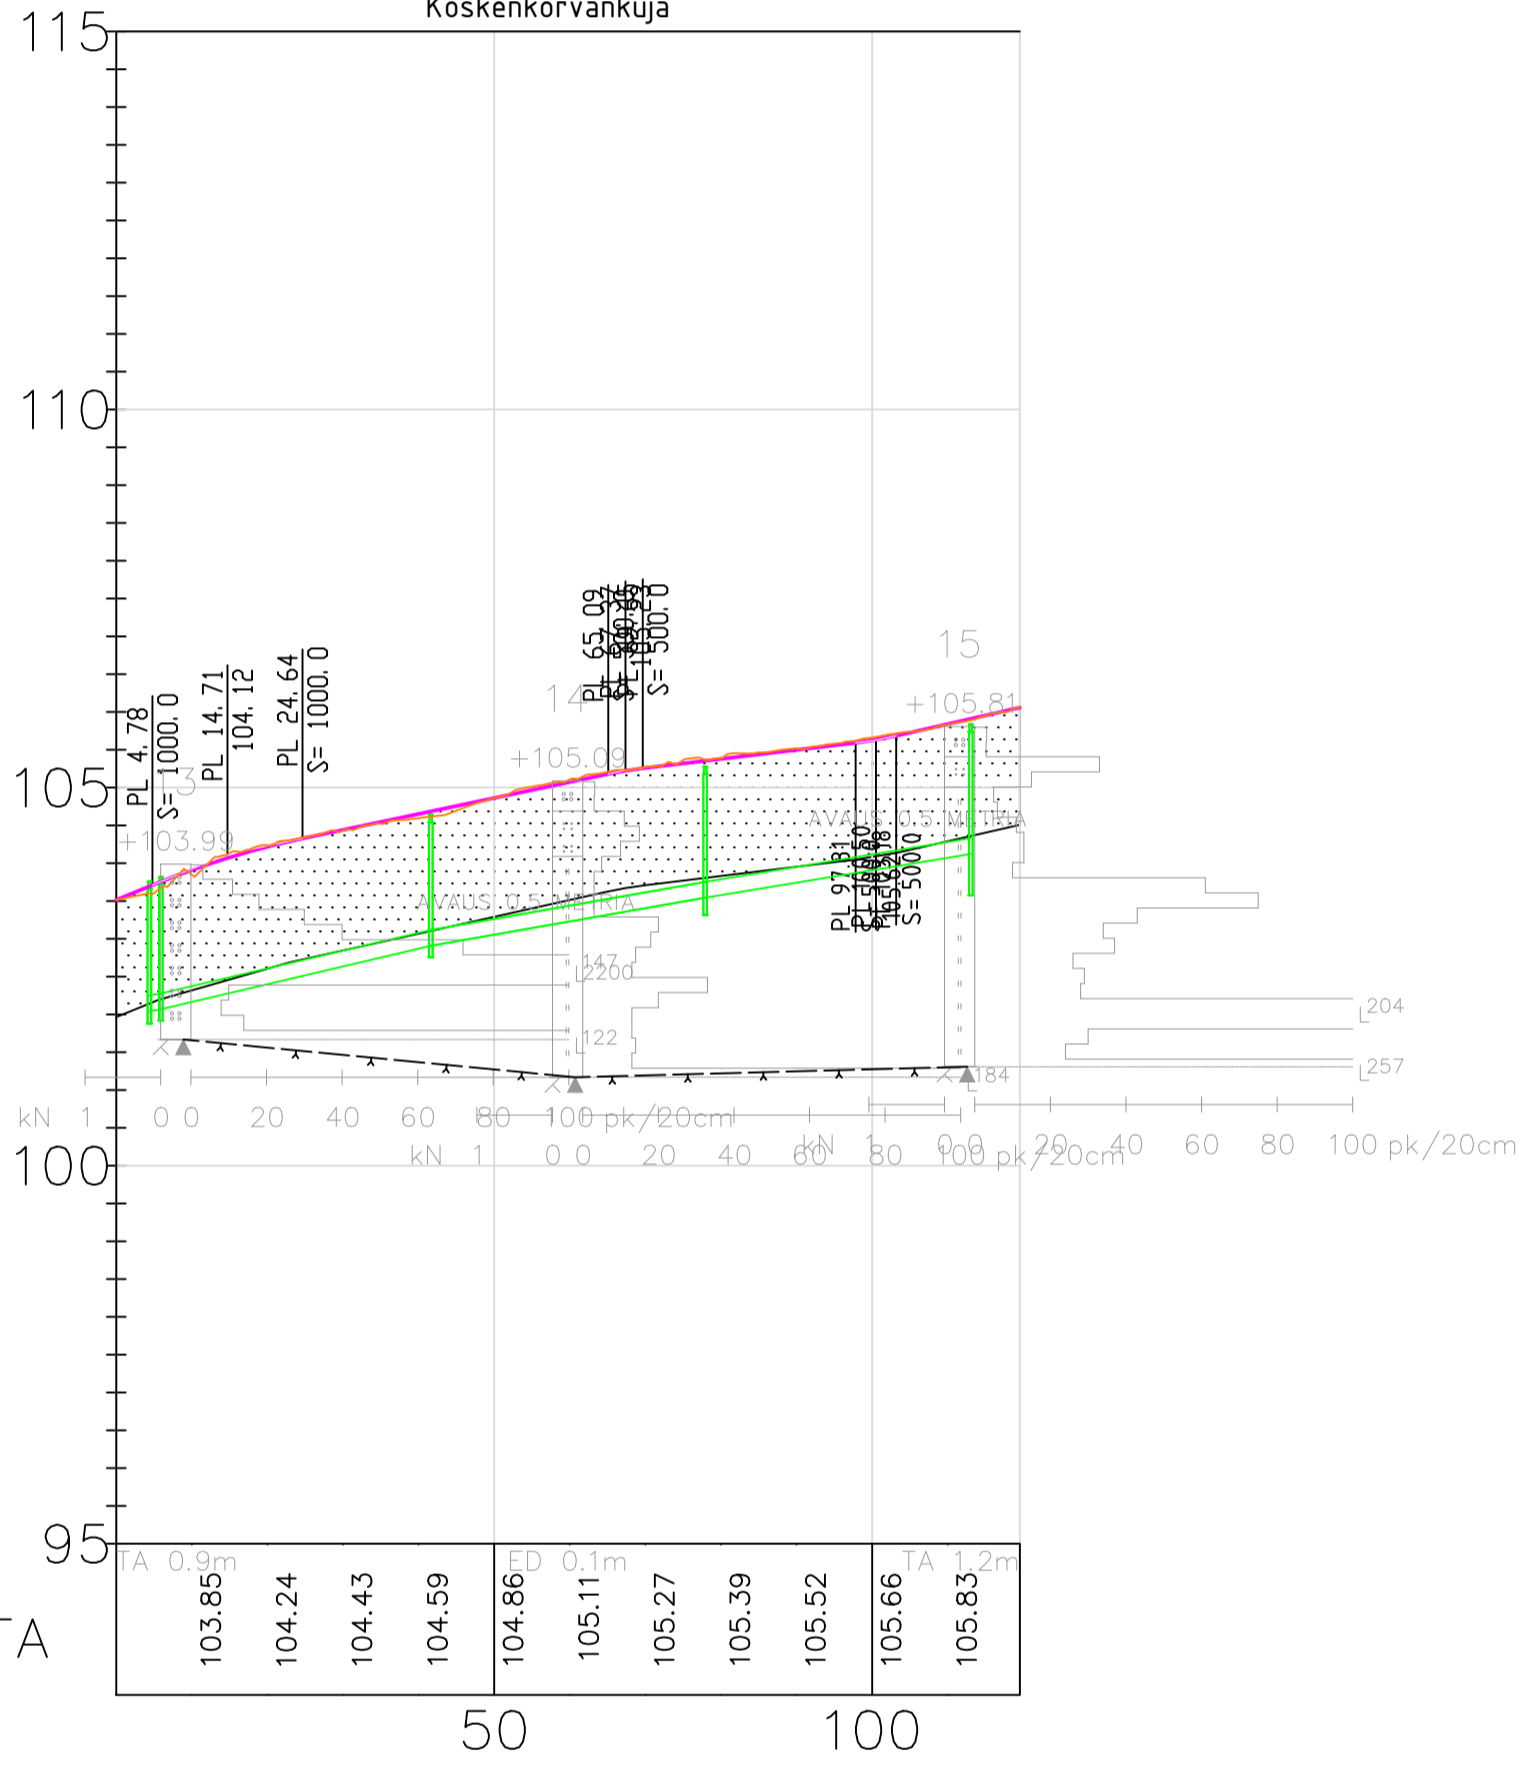


MAANPINTA

TASAUSVIIVA

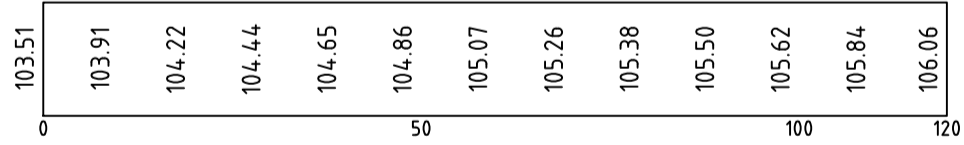

SADEVESI

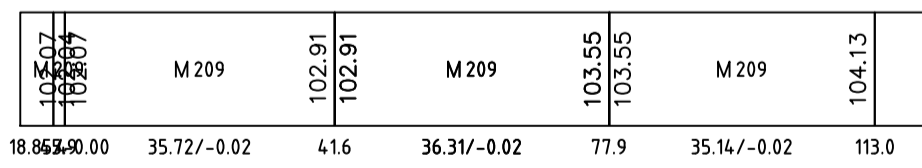

Kylä	Tila	R:no	
HAAPAJÄRVI			
Rakennustoimenpide		Piirustuslaji	Juoks.no
KADUN PERUSKORJAUS			
Rakennuskohteen nimi ja osoite		Piirustuksen sisältö	Mittakaavat
KOSKENKORVANKUJA JA NIKUNKUJA		PITUUSLEIKKAUS / KOSKENKORVANKUJA	1:100 / 1:1000
86600 HAAPAVESI			
<b>HAAPAVEDEN KAUPUNKI TEKNINEN TOIMISTO</b>			Piirustuksen numero
Päiväys	Suunn.	Piirt.	<b>4</b>
10.12.2024	Milj. suunn. E. Martinmäki		