


MANTANKUJA

PITUUSLEIKKAUS:
MITTAKAAVA: 50 / 1000

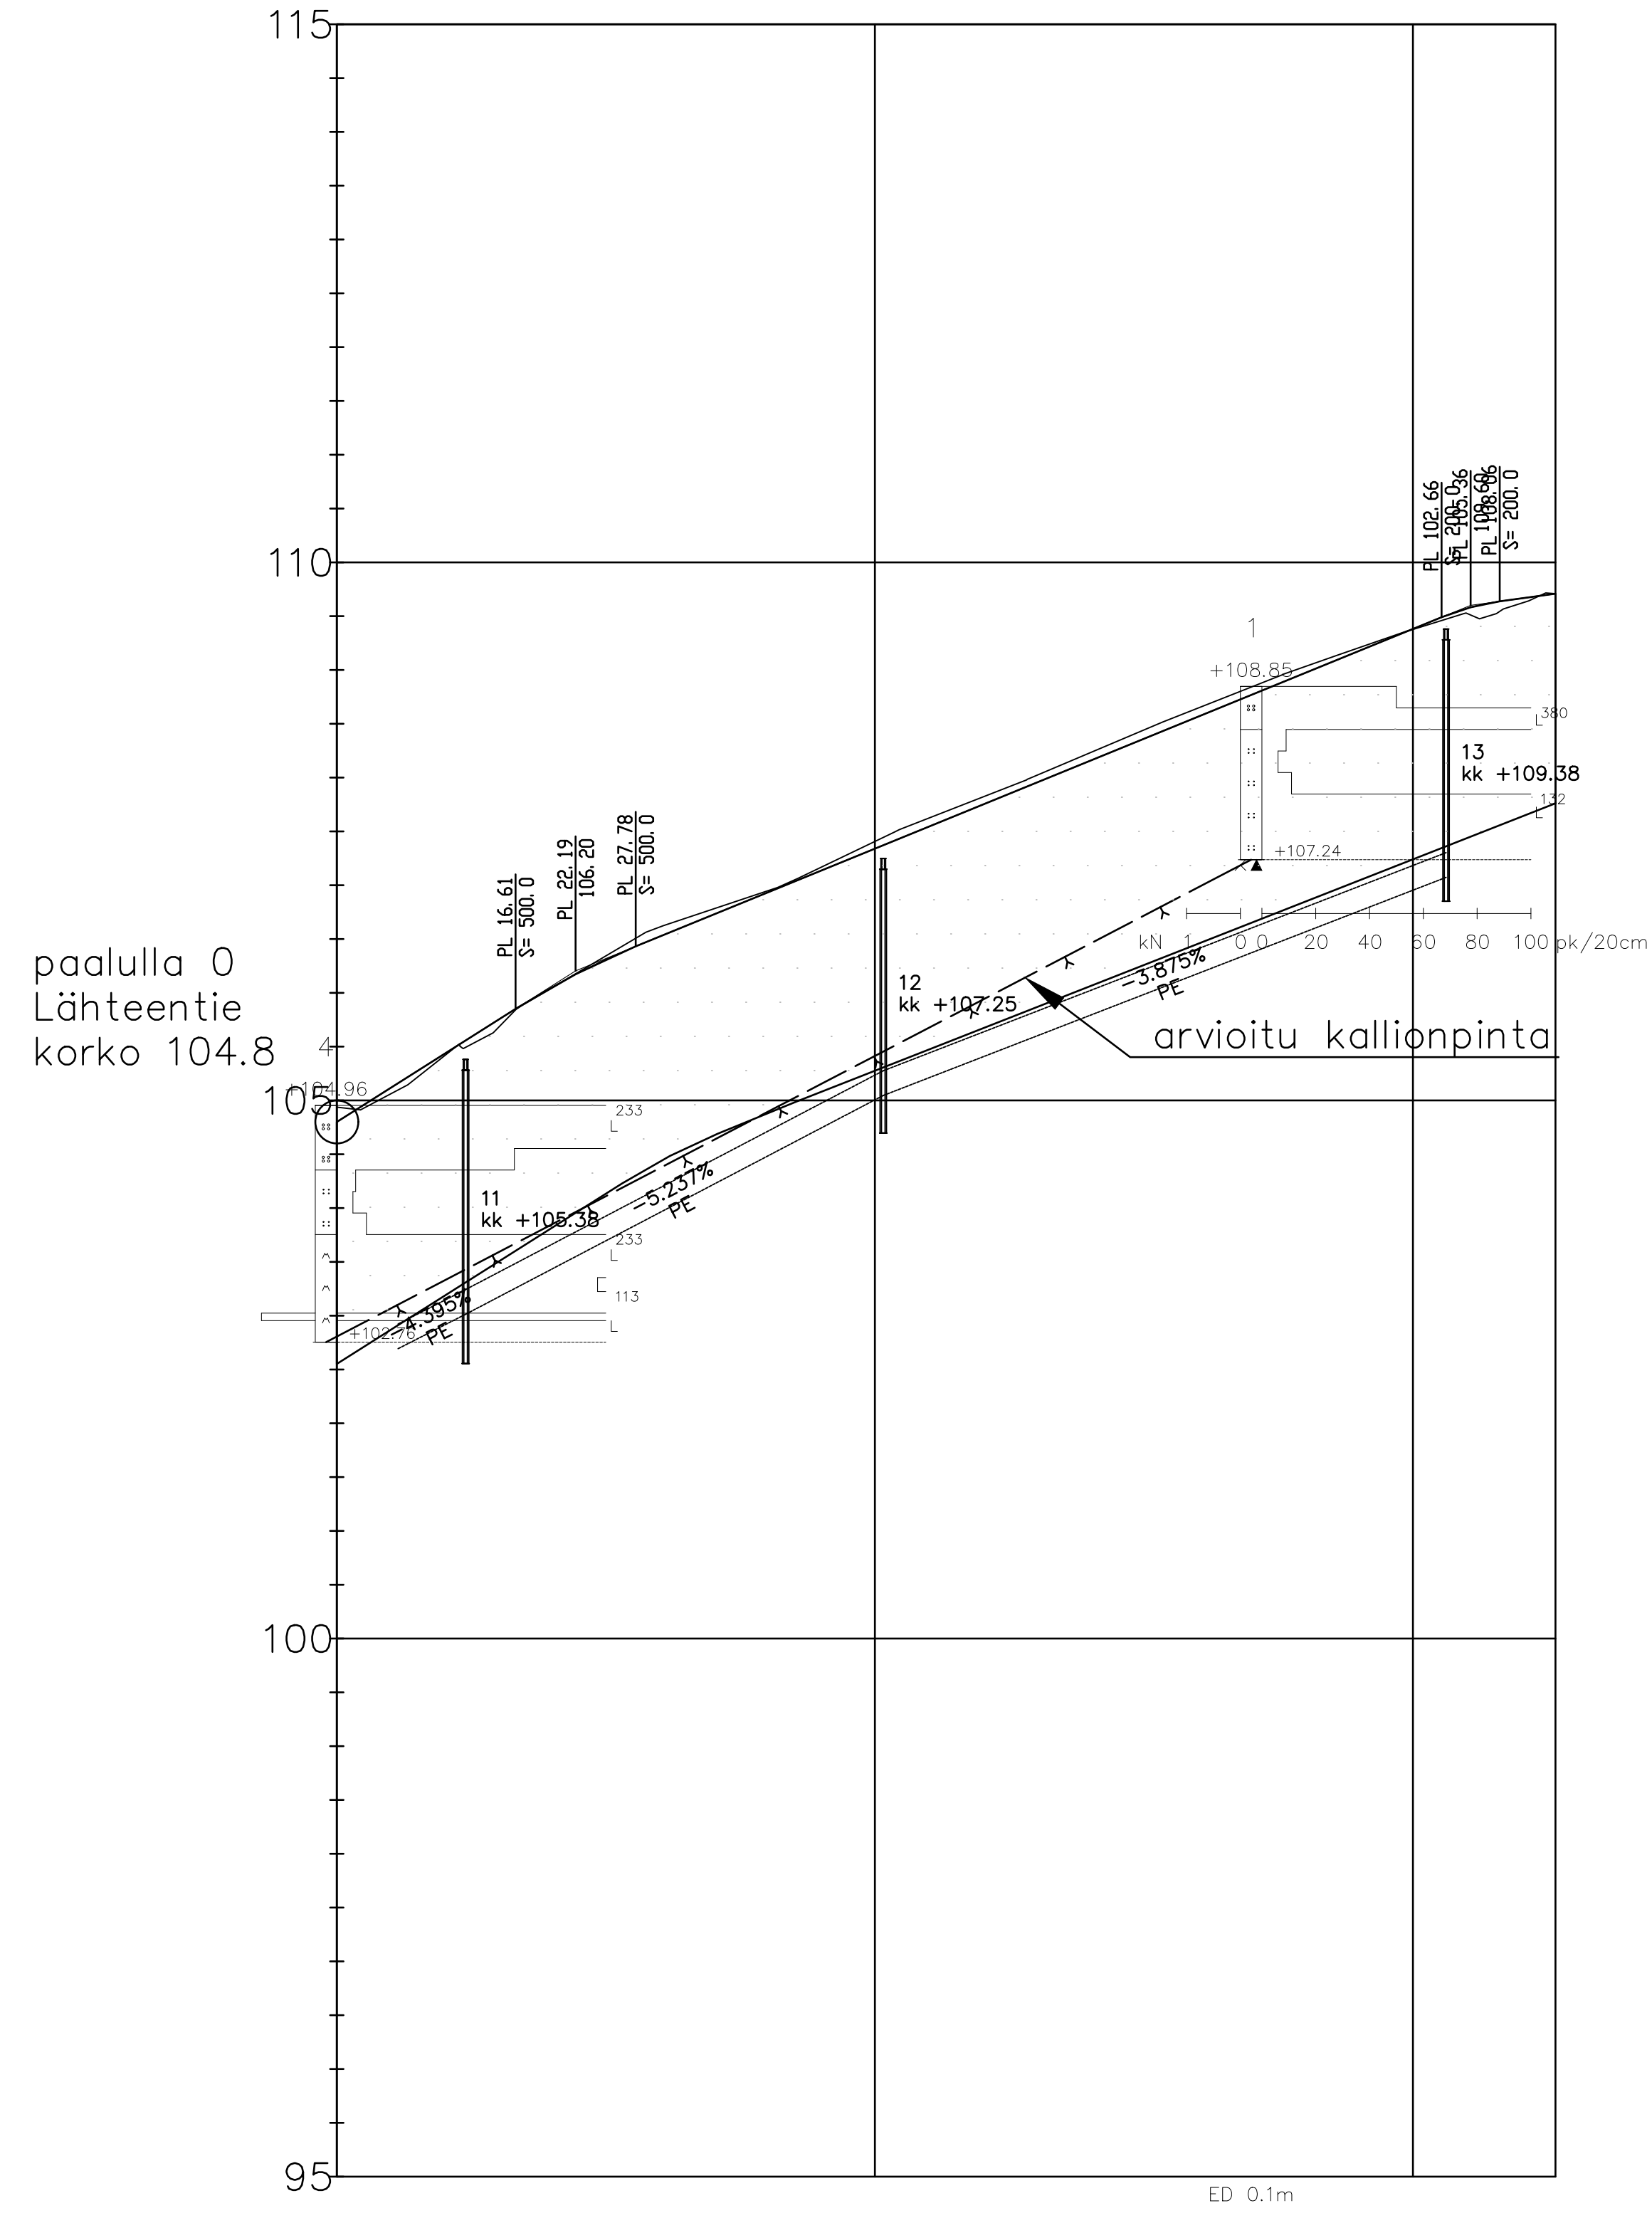

MAANPINTA	MAANPINTA										

TASAUSVIIVA	104.80	105.43	106.05	106.52	106.93	107.34	107.75	108.16	108.56	108.97	109.38	109.66	109.71

SADEVESI			M 230		M 230					
	102.71	103.03		105.06		107.09				
	7.29/-0.002		38.87/-0.05	50.8	52.34/-0.04	103.1				

MAANPINTA	104.94	105.41	106.05	106.61	106.95	107.41	107.82	108.23	108.64	109.03	109.38	109.62	109.71

Muutos A: Oleva maanpinta päivitetty 13.3.2024 / EM

Kylä HAAPAJÄRVI	Tila	R.no	
Rakennustoimenne KADUN PERUSKORJAUS		Piirustuslaji	Juoks.no
Rakennuskohteen nimi ja osoite LÄHTEENTIE, PIKKUPELLONKUJA JA MANTANKUJA		Piirustuksen sisältö	Mittakaavat
86600 HAAPAVESI		Piirustuksen numero	PITUUSLEIKKAUS / MANTANKUJA 1:50 / 1:1000
HAAPAVEDEN KAUPUNKI TEKNINEN TOIMISTO			
Päiväys 21.12.2023	Suunn. Mij. suunn. E. Martimäki	Piirt.	6A